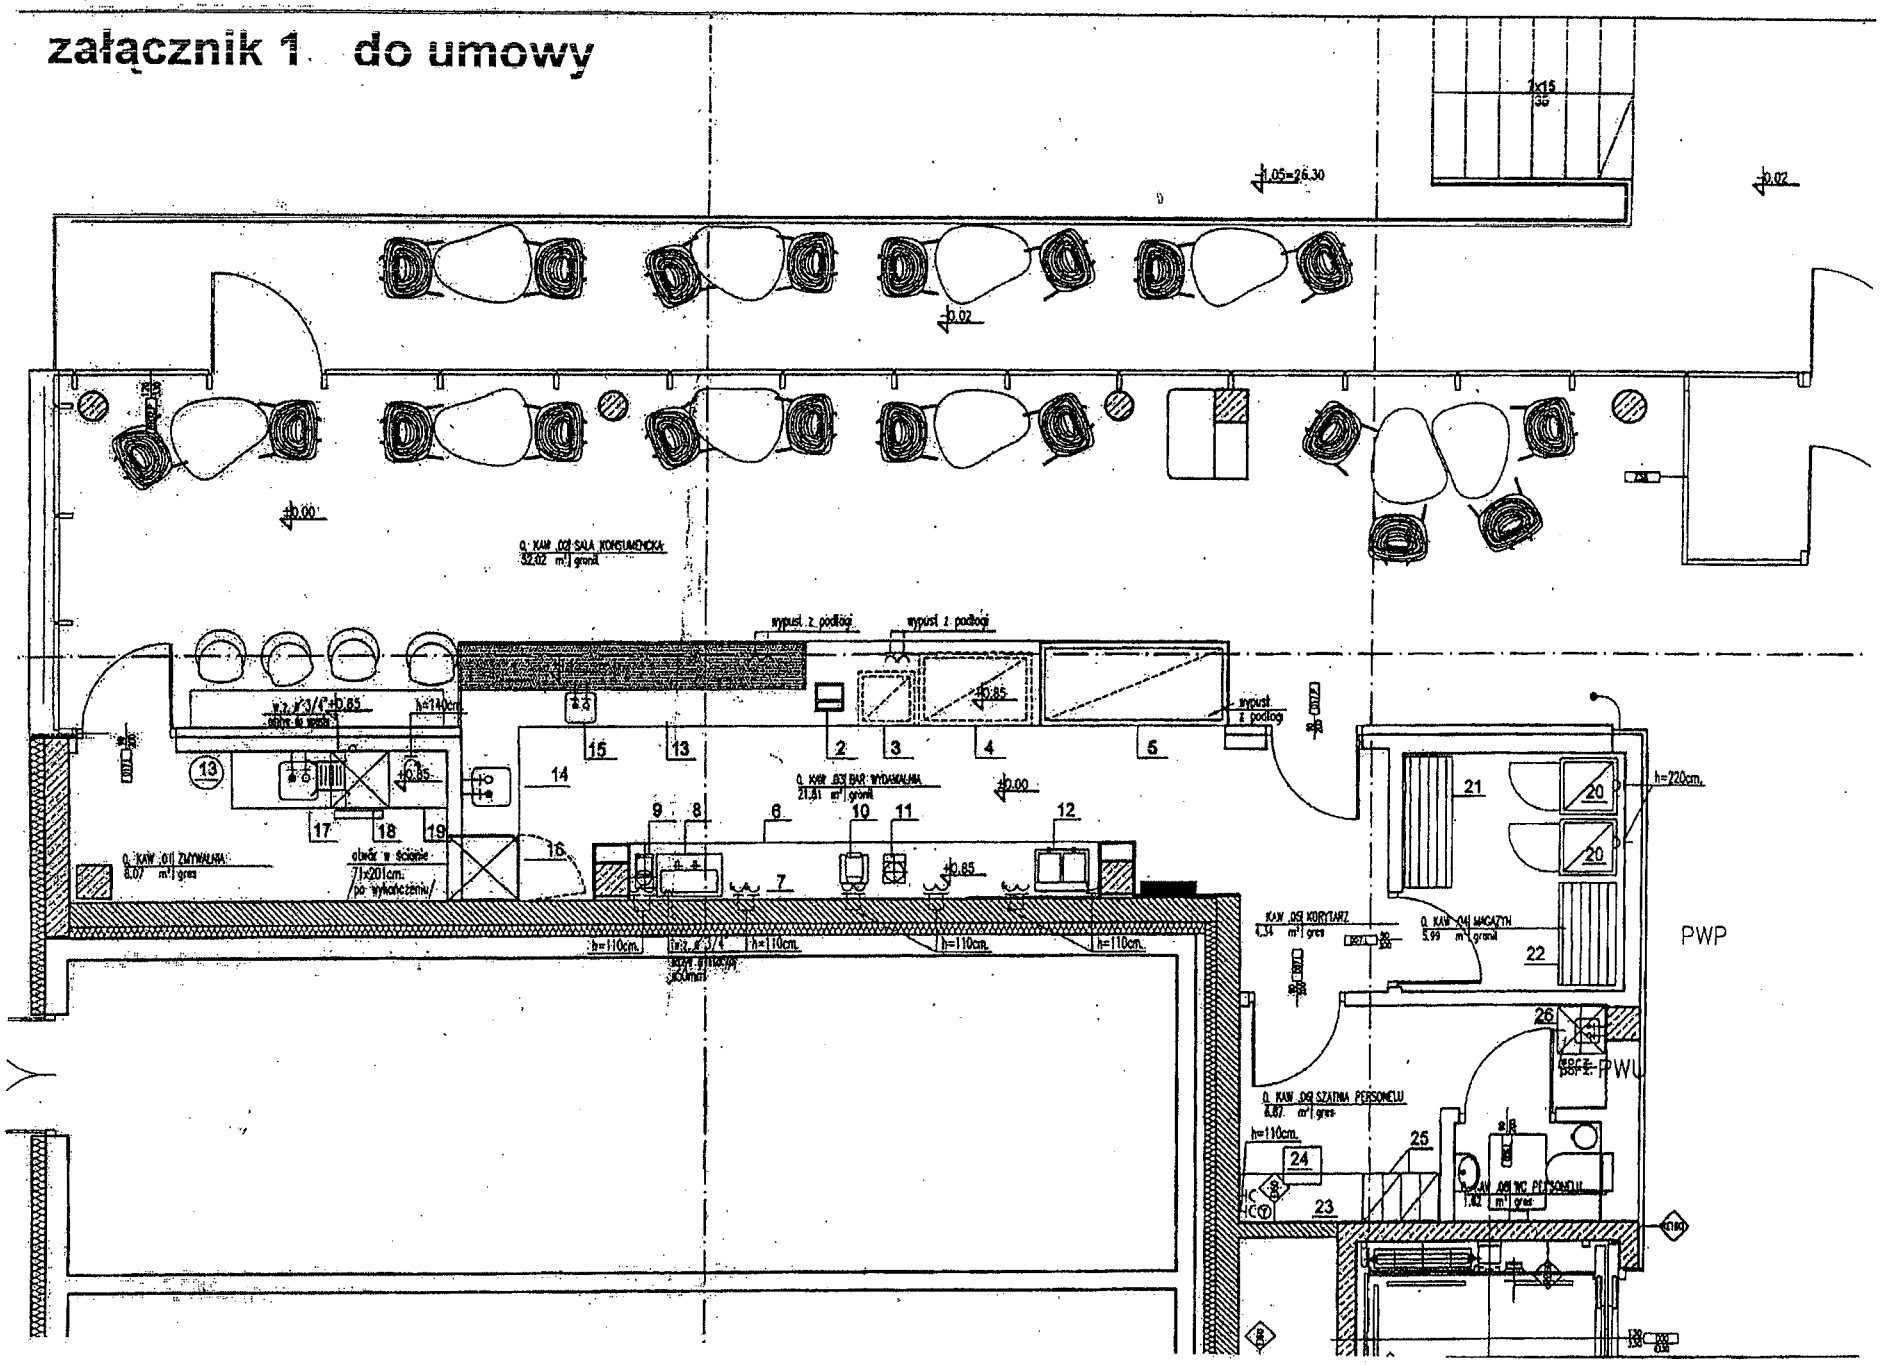załącznik 1 do umowy